



bærekraftig arkitektur _ vår bakgrunn

i løpet av de 30 årene vi har jobbet som arkitekter, har vi, først 10 år som Salvesen Adams arkitekter og så 20år som div.A arkitekter, vært opptatt av følgende hovedtemaer

- lokalisering
- gruppering
- arealeffektivitet
- generalitet og fleksibilitet
- konstruksjon / teknikk / materialvalg


team: div.A arkitekter_bjørbeek&lindheim_ rambøll Norge as_bright VVS_bright Elektro_skansenconsult_reinertsen_multiconsult as



marienlyst ungdomsskole

brød & miljø _ oslo _ drammen _ 13.01.10



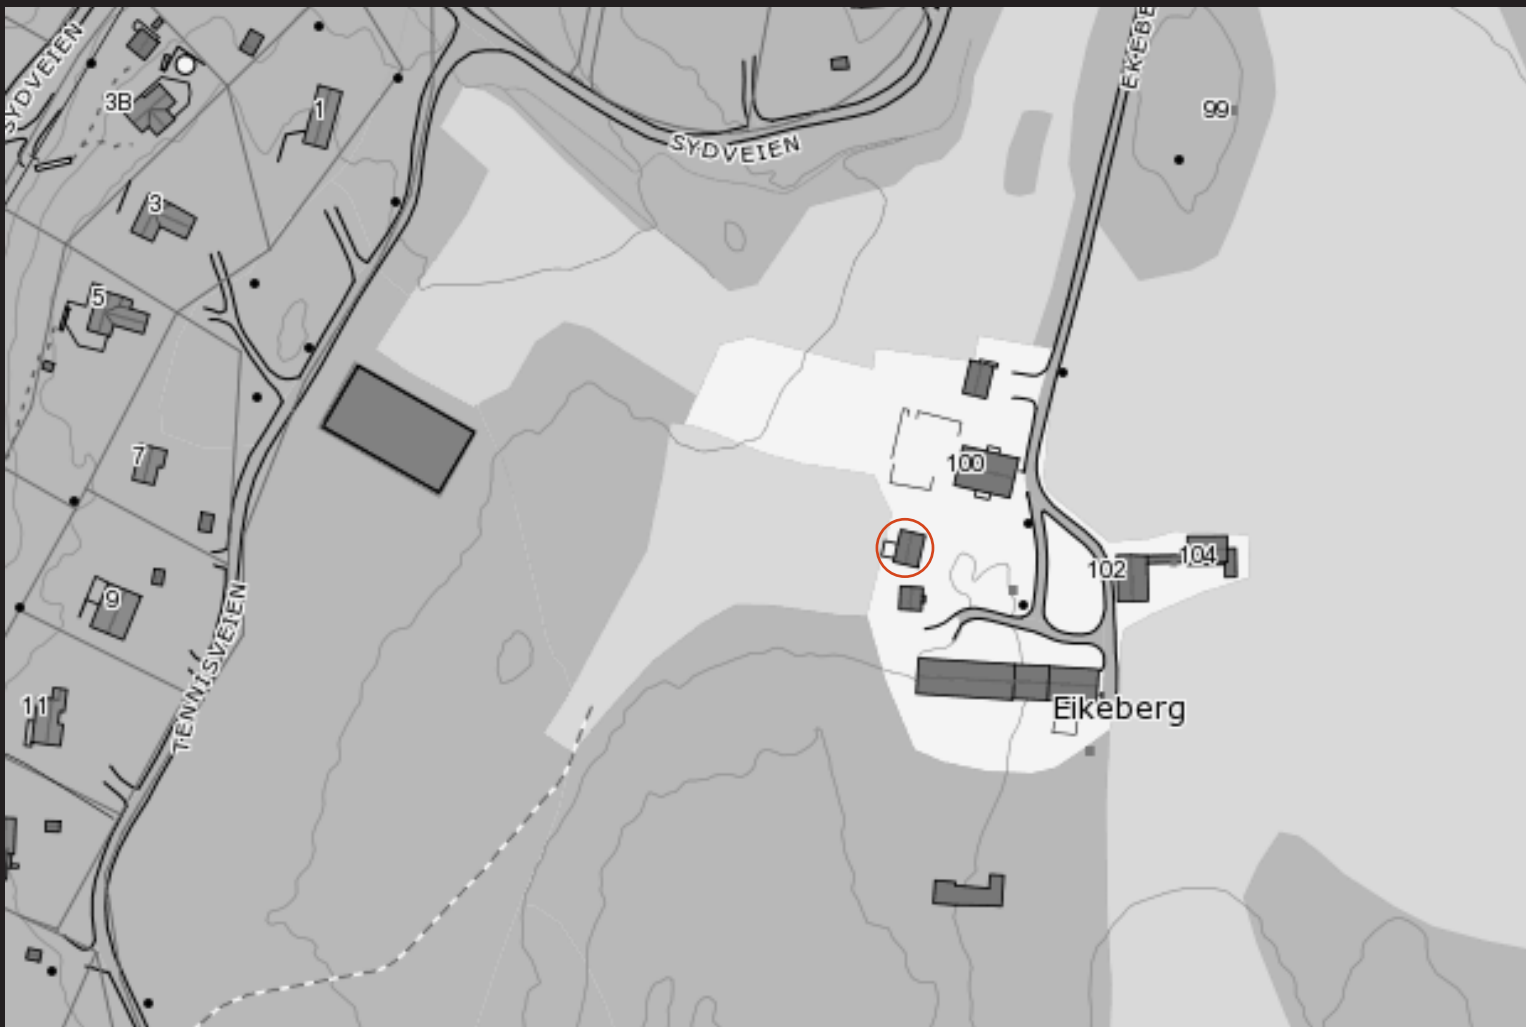

kårbolig ekeberg gård 1980

Vårt første realiserste prosjekt var en liten kårbolig på et gårdstun syd for Drøbak

- ferdigstilt i 1980

- som en del av gårdens hovedtun, dvs. lokalisert slik at eks. infrastruktur kunne benyttes og ikke som en frittliggende enebolig uavhengig av gårdstunet, noe som var mest vanlig på den tiden

Eikeberg gård Drøbak

brød & miljø _ oslo _ drammen _ 13.01.10





- kompakt BTA areal = 80m² fordelt på 2 etasjer
- et superisolert trehus: limtrerammer + 2 x 10cm krysslågt stenderverk, 20cm isolasjon i vegger 25cm i tak
- treverk i alle overflater ute og inne bortsett fra badegulvet, som var flislagt
- selvbygget; totalcost i 1980; N.kr.80.000.-, og var den gangen for lite for Husbanklån
- boligen har vært i bruk kontinuerlig siden 1980 både som kårbolig og familiebolig
- det hører med til historien at landbruksnemda bare aller nådigst gav tillatelse til denne plasseringen fordi deler av huset beslagla jordbruksareal i form av en gammel eplehage !!

Ekeberg Gård Drøbak

brød & miljø _ oslo _ drammen _ 13.01.10





shelter institute 1982

- Fordi vi var spesielt opptatt av selvbygging i tre – på tidlig 80 tallet var nok det til dels politisk forankret, men som unge og idealistiske arkitekter med dårlig råd, tenkte vi at vi burde lære mer om selvbygging for å kunne designe boliger for likesinnede i Norge.

Vi fant derfor frem til Shelter Institute i Maine


Takket være 2 reisestipend i 1982 kunne vi tilbringe 6 uker i Maine for å lære mer om dette temaet.

Shelter institute eks. den dag i dag og tilbyr fremdeles kurs for selvbyggere som ønsker seg kompakte, miljøvennlige lavteknologi trehus

Shelter Institute Main

brød & miljø _ oslo _ drammen _ 13.01.10



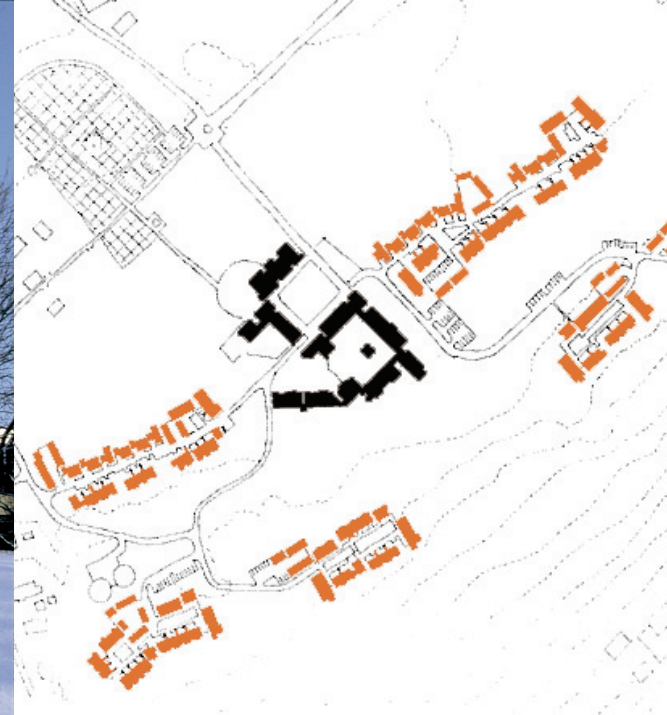

skårsetlia boliglandsby 1994 (OL prosjekt)

- 141 kompakte boliger i tre fra 2 roms leiligheter til eneboliger gruppert i forhold til landskap, topografi og miljø

Skårsetlia Lillehammer

brød & miljø _ oslo _ drammen _ 13.01.10





masterplan bjørvika 2000

- 5 team invitert til parallellutredning for en masterplan for hele Bjørvika
- vår plan, i samarbeid med Rogers-Stirk-Harbour architects, London, var inspirert av den tradisjonelle by
 - den var basert på en kvartalsstruktur med gater og plasser – blandet bruk – og en bebyggelse som varierte i høyde fra 9 etasjer inn mot jernbanen til 6 etasjer sentralt i planen og bare 4 etasjer ut mot fjorden og ved Middelalderparken – til sammen ca. 620.000m².
 - enkelte fellesskapsbygg så som et museumsbygg inne ved Middelalderparken var arkitektonisk fremhevet i planen
 - etter vår mening en bærekraftig plan i ordets videste forstand, med menneskelig målestokk som kunne vært grunnlaget for et levende tilskudd til Oslo som hovedstad og som del av et nytt nabolag
 - isteden har vi fått Nyland Allé, Barcode og en misfornøyd Riksantikvar.



Bjørvika Høyhus

brød & miljø _ oslo _ drammen _ 13.01.10

europa's most energy efficient high-rise building

_open international architectural competition 2005

- 16 etasjes superisolert trehus; 4 stk. 4 etasjes trebygg oppå hverandre
- hvert 4 etasjes bygg brannisolert som en enhet med egen rømningsvei
- alle vinduer isolert med store trelemmer





marienlyst skole _ drammen • 1.premie i plan- og prosjektkonkurranse med 5 deltakere 2008

- med dette som bakteppe tok vi i 2008 fatt på konkurransen om Marienlyst skole
- at bygget senere ble vurdert som tilstrekkelig bærekraftig tar vi som en bekreftelse på at vår tilnærming til oppgaver i 30år faktisk har vært bærekraftig selvom det ikke har vært det alene som har vært vårt fokus

team: div.A arkitekter_bjørbekk&lindheim_ rambøll Norge as_bright VVS_bright Elektro_skansenconsult_reinertsen_multiconsult as

marienlyst ungdomsskole

brød & miljø _ oslo _ drammen _ 13.01.10





• lokalisering

- på en *brownfield* tomt i byen i motsetning til på en *greenfield* tomt på landet (som for eksempel Kvernhuset skole i Fredrikstad eller Frogn VGS ved Drøbak)

• gruppering

- et kompakt bygg med alle skolens funksjoner samlet
 - i tråd med programønsker
 - eneste forslag i 3 etasjer / mulig i forhold til reguleringsplan
 - løsningen resulterte i et større netto tomtareal

• arealeffektivitet

- totalt areal BTA 6233m² eller 11.5m² /elev
 - div. avvik fra programmet for å få til et kompakt anlegg i 3 etasjer; så som desentraliserte garderober og lærerarbeidsplasser


marienlyst ungdomsskole

brød & miljø _ oslo _ drømmen _ 13.01.10

brød & miljø _ oslo _ drammen _ 13.01.10



brød & miljø _ oslo _ drammen _ 13.01.10

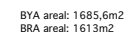


FDV:	L:	O:	E:	NR:	LNR:	REV. DATA:	REV:
127		A	2	M		12.12.09	A

TITTEL:

2 ETASJEPLAN MØBLERING

FASE:
ARBEIDSTEGNING

PROJNR:	TEGN:AV:	DATO:	MÅLESTOKK:
		01.08.08	A1 1:100

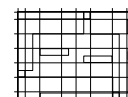[illegible]

MARIENLYST UNGDOMSSKOLEN, DRAMMEN

BYGGHERRE.
DRAMMEN EIENDOM AS[illegible]

div. A
ARCHITECTS

BRAND, ROMA
BRUNNENSTRASSE 54-52ST. 01017
T. 02 83 36 96 78 02 83 36 91
B: info@divaarchitects.it

dr. arch. Alessandra Salomoni
arch. 02 34 60 24
dr. arch. Christa-Maria Aebischer
arch. 02 62 38 05


[illegible]

- øvre del fellesareal med kafé, lærerarbeidsplasser, administrasjon og spesialrom



marienlyst ungdomsskole

brød & miljø _ oslo _ drammen _ 13.01.10

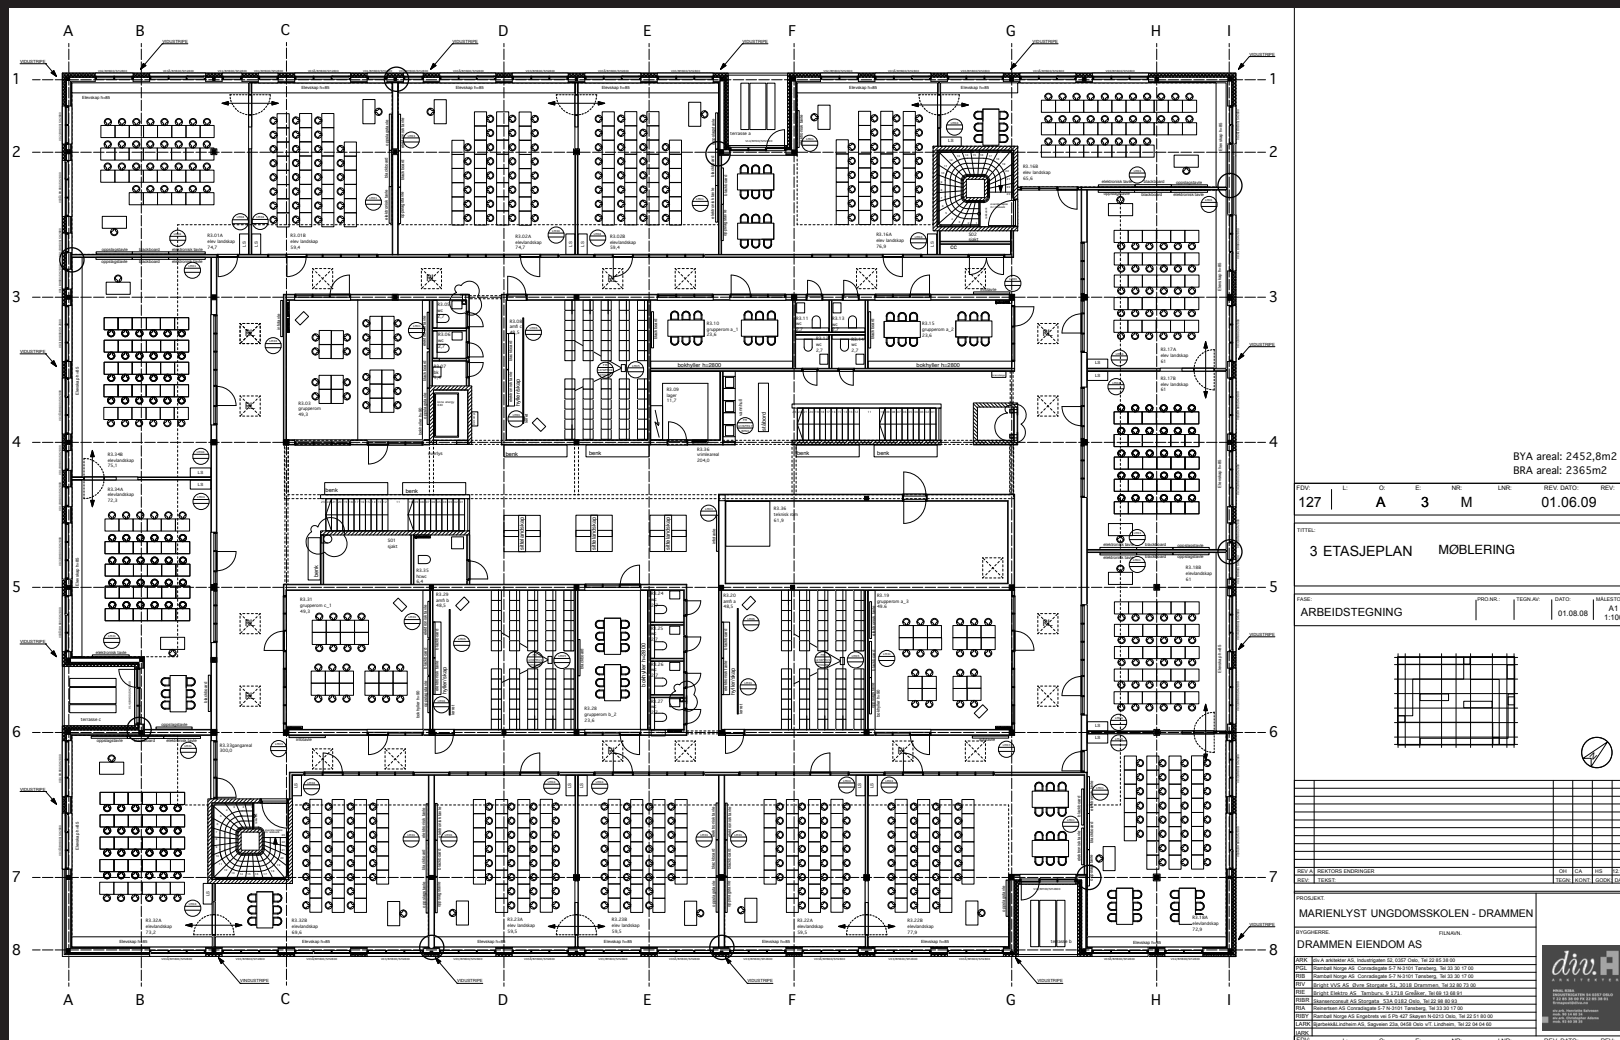


3.etasje

• generalitet og fleksibilitet


- kompakte, private elevarealer i 3 etasje
- ny rektor med endrede, pedagogiske rammer bl.a. en organisering basert på grupper med 20 elever istedenfor 30 elever
- medførte endringer i løsning for grupperom, undervisningsrom, k&h, naturfag, administrasjonen osv ...

team: div.A arkitekter_bjørbekk&lindheim_rambøll Norge as_bright VVS_bright Elektro_skansenconsult_reinertsen_multiconsult as



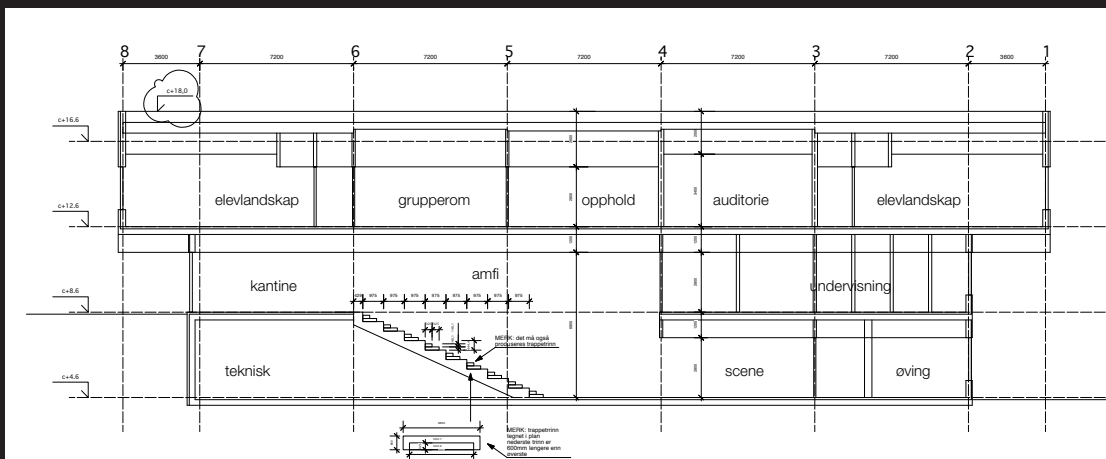

snitt e-e akse E

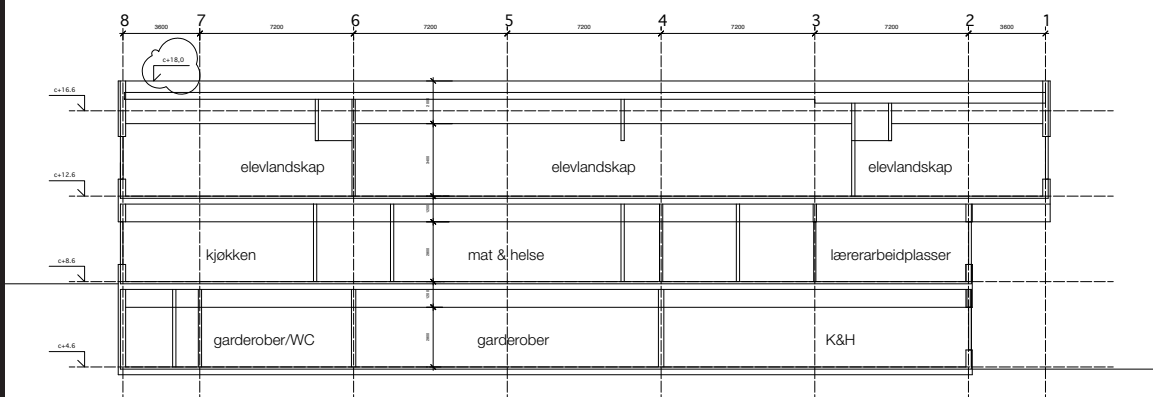

snitt b-b akse B

FDV

L

O

E

NR

LNR

REV. DATO

REV

127

A

S

BE

05.06.09

D

TITTEL

SNITT B-B/E-E

FASE

ARBEIDSTEGNING

PROJ. NR.

TEK. NR.

DATO


MALESTOKK

01.08.08

1:100

B

E

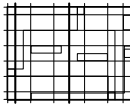






--	--	

brød & miljø _ oslo _ drammen _ 13.01.10



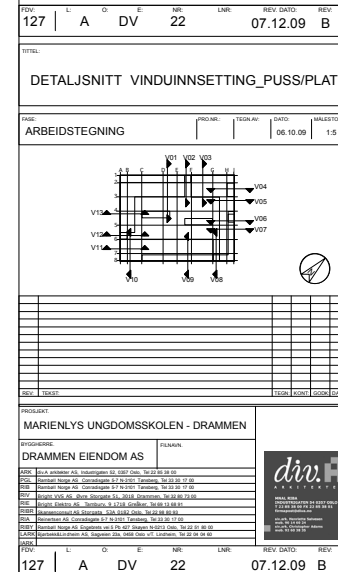

Fönsterband SFB 1074SX med vertikala spröjsar Fast parti. 3-glas, Varm kant

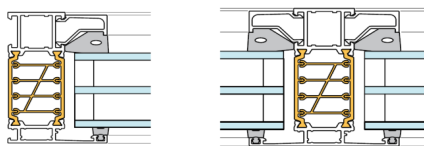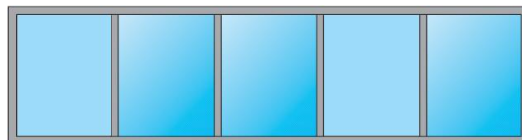

Ange karmyttermått höjd **1850** mm
Ange karmyttermått bredd **1920** mm
Ange antal vertikala spröjsar **1** st

Total yta **3,55** m²

Karmprofil $_{I_g}$ = **6,976** m Ψ_g = 0,030
Spröjsprofil $_{I_g}$ = **3,492** m Ψ_g = 0,030


Ange glasets mittpunktsvärde U_g = **0,60** W/(m².K)
Karmprofil U_f = 1,56 W/(m².K)
Spröjsprofil U_f = 1,43 W/(m².K)

Ange karmbredd **52** mm
Ange spröjsbredd **74** mm


Profilyta fast karm **0,3813** m² **10,7** %
Profilyta vert spröjs **0,1292** m² **3,6** %
Total profilyta= **0,5105** m² **14,4** %
Glasyta **3,0415** m² **85,6** %

U-värde= 0,82 W/(m².K)

Helglasat fasadparti SFB 4150 3-glas, 59 mm fals med varm kant. Skruvning av glashållare c/c 300 mm

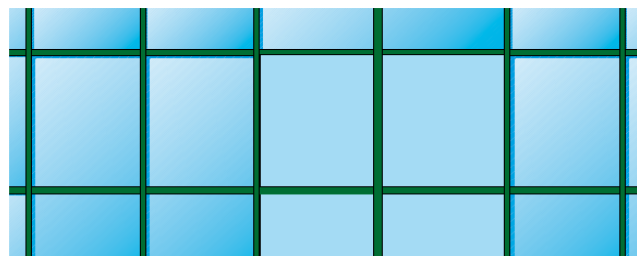

Ange c/c-vertikalprofiler **1800** mm
c/c-horisontalprofiler **2770** mm
Profilbredd 50 mm

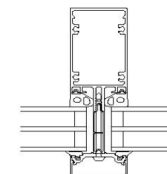


Partiyta = **4,99** m²

Profilyta A_f = **0,226** m² **4,5** %
Glasyta A_g = **4,760** m² **95,5** %

Spröjs I_p = **8,940** m Ψ_g = 0,032

Ange glasets mittpunktsvärde U_g = **0,60** W/(m².K)
Profilvärde U_f = 1,51 W/(m².K)

U-värde= 0,70 W/(m².K)

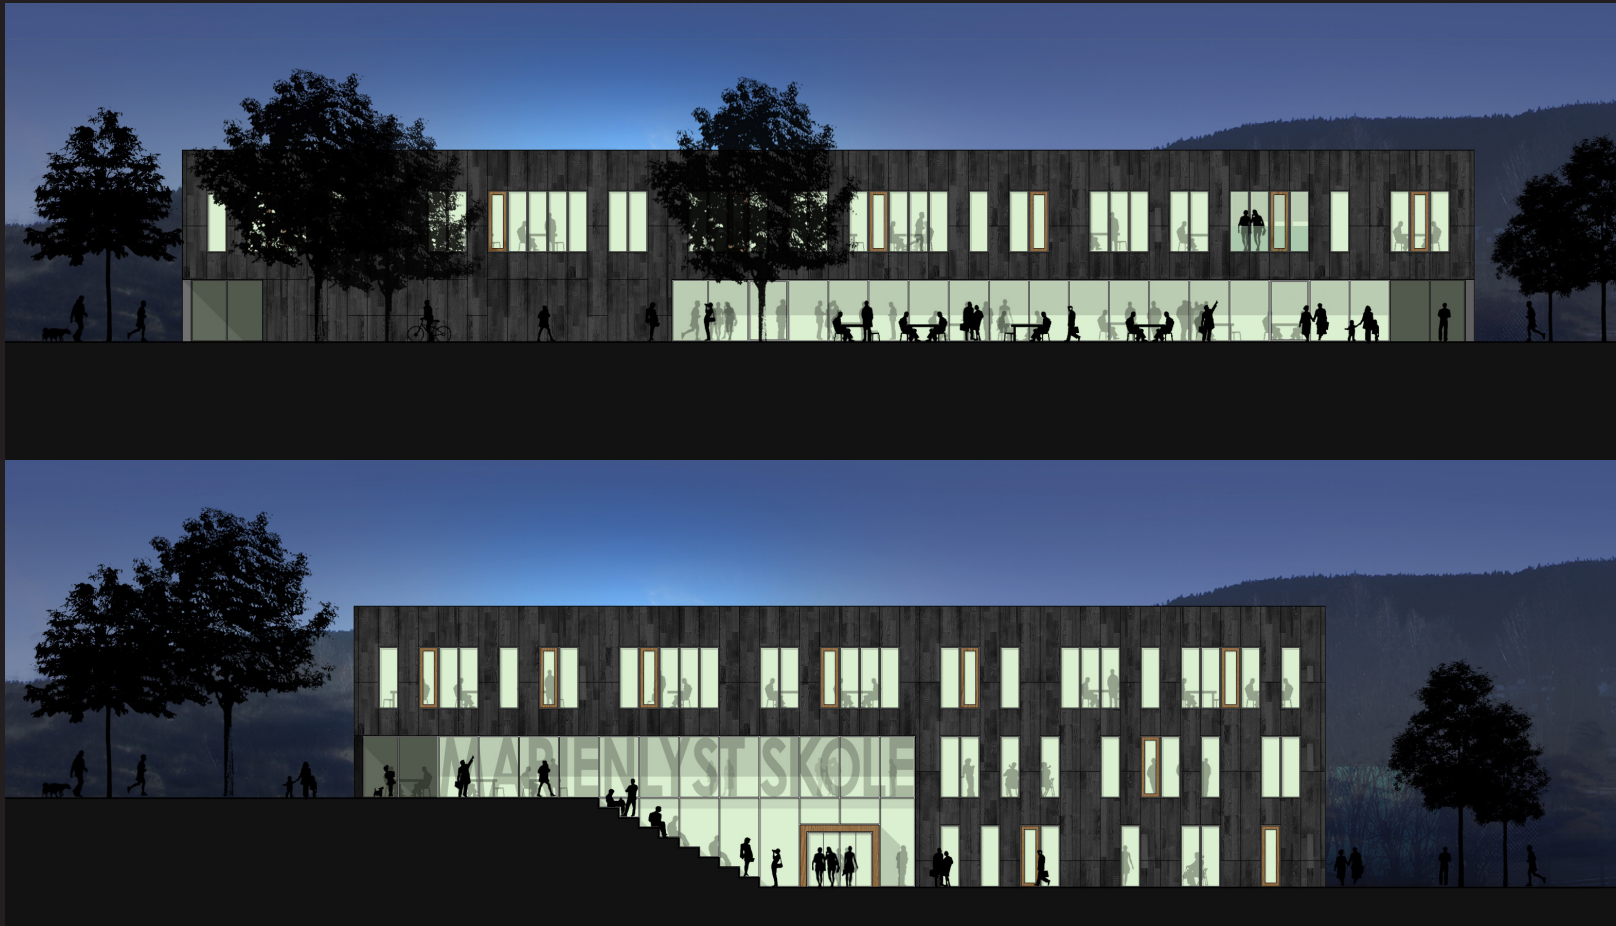

form _ fasader _ utvendig kledning

- volumet trukket inn i 1. og 2. etasje som et arkitektonisk virkemiddel_ svalganger_ så vel som økt arealeffektivitet
- vi foreslo opprinnelig tre i fasaden inspirert av Drammen som en viktig trelastby og ikke minst fordi tre er bærekraftig og miljøvennlig

team: div.A arkitekter_bjørbekk&lindheim_ rambøll Norge as_bright VVS_bright Elektro_skansenconsult_reinertsen_multiconsult as

marienlyst ungdomsskole

brød & miljø _ oslo _ drammen _ 13.01.10





Fasade Nord-Vest



Fasade Syd-Vest

Utvendig:
 • lettpuss: mørk grå NCS 8000N
 • vindusprofiler: RAL 7021 schwarzgrau
 • skinner emaljert glass: RAL 7021 schwarzgrau
 Fargepalett A (rød):
 • emaljert glass A: COLORBEL 31
 Fargepalett B (grønn):
 • emaljert glass B: COLORBEL 37
 Fargepalett C (blå):
 • emaljert glass C: COLORBEL 46
 Fargepalett D (brun):
 • emaljert glass D: COLORBEL 64

Innvendig:
 • innv. glassvegger: RAL7021 schwarzgrau
 • dører i glassvegger: Formica _ F7837 Graphite

REV	L	D	E	NR	LINE	REV DATE	REV
127	A	-	F	02	09.10.09	C	

TITTEL	
Fasader 02_tegl og puss	
ARBEIDSTEKNING	
PROJ. NO.	11001-00
UTGITT	11.09.09
MAKST. STOR.	1:200, A3
1:100, A1	

1	2	
---	---	---	---	---	---	---	---	---	----	----	-----	-----	------	------	



Fasade Syd-Øst




Fasade Nord-Øst


Utendørs:

- lettpuss: mark grå NCS 8000N
- vindusprofiler: RAL 7021 schwarzgrau
- skinner emaljert glass: RAL 7021 schwarzgrau
- Fargepalett A (rød):
- emaljert glass A: COLORBEL 31
- Fargepalett B (grønn):
- emaljert glass B: COLORBEL 37
- Fargepalett C (blå):
- emaljert glass C: COLORBEL 46
- Fargepalett D (brun):
- emaljert glass D: COLORBEL 64

Innvend:

- innv. glassvegger: RAL7021 schwarzgrau
- dører i glassvegger: Formica _ F7837 Graphite

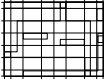127	L	D	E	NB	LINE	REV	DATE	REV	
	A	-	F	01	09.10.09	C	
TITTEL	
Fasader 01_tegl og puss	
FASAD	
ARBEIDSTEGNING	
	
	
<table><tr><td></td><td></td><td></td><td></td><td></td><td></td><td></td><td></td><td></td></tr><tr><td></td><td></td><td></td><td></td><td></td><td></td><td></td><td></td><td></td></tr><tr><td></td><td></td><td></td><td></td><td></td><td></td><td></td><td></td><td></td></tr><tr><td></td><td></td><td></td><td></td><td></td><td></td><td></td><td></td><td></td></tr><tr><td></td><td></td><td></td><td></td><td></td><td></td><td></td><td></td><td></td></tr><tr><td></td><td></td><td></td><td></td><td></td><td></td><td></td><td></td><td></td></tr><tr><td></td><td></td><td></td><td></td><td></td><td></td><td></td><td></td><td></td></tr><tr><td></td><td></td><td></td><td></td><td></td><td></td><td></td><td></td><td></td></tr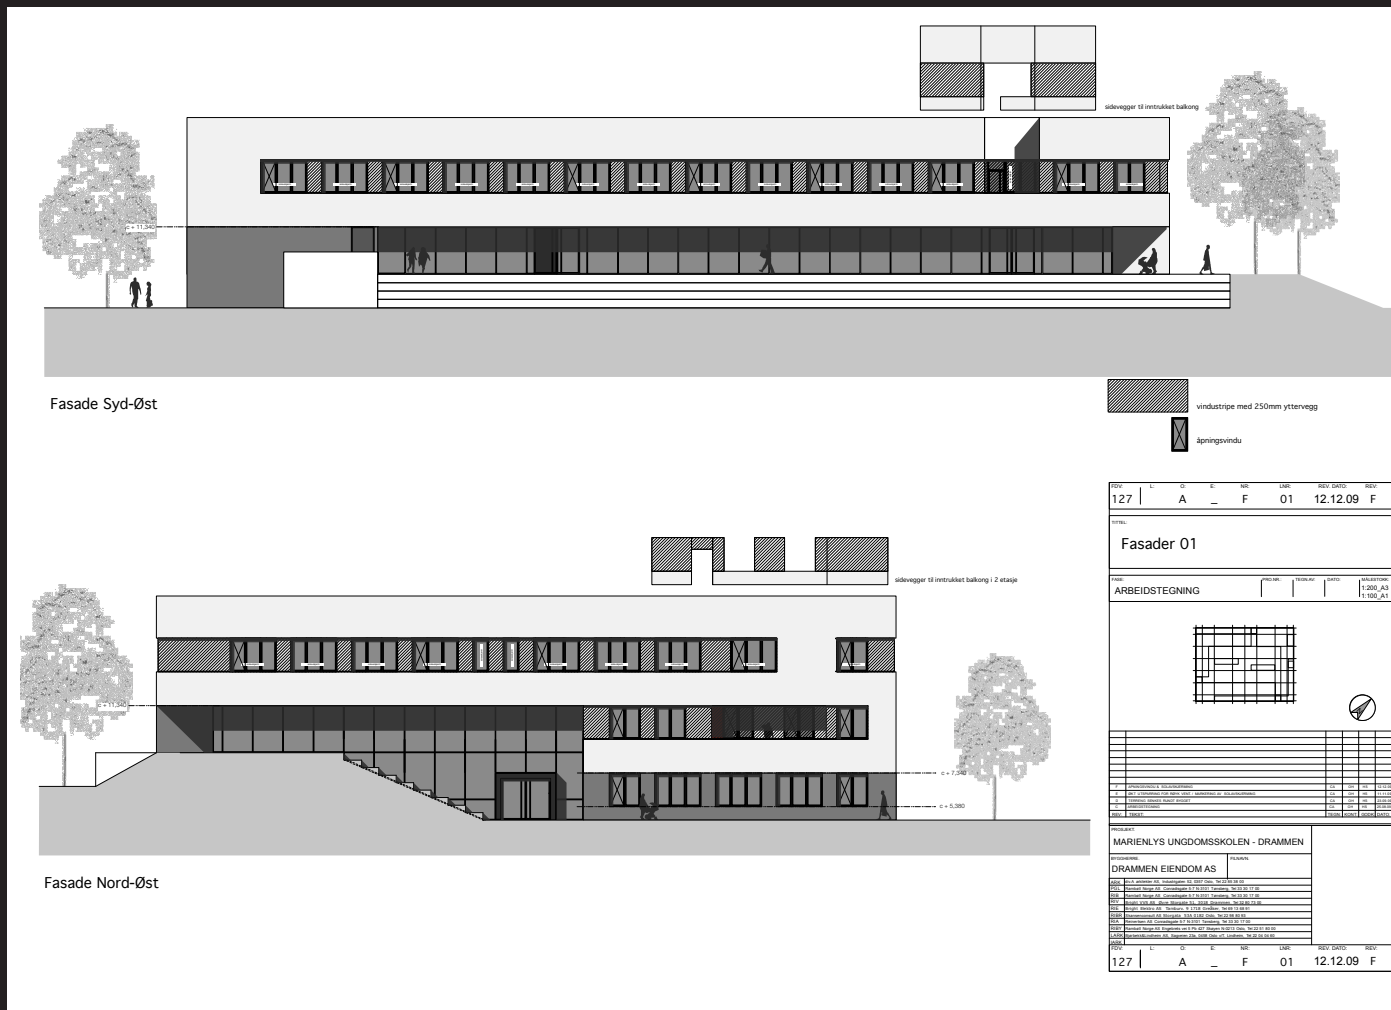

vinduer

- totalt vindusareal begrenset til "hull" bortsett fra i fellesrom som har store glassflater, for best mulig kontakt inne-ute
- u.verdi økt fra gjennomsnitt 1.2 til 0.8 , dvs. 3 lags glass med de beste kuldebrutte profiler.
- antall åpningsvinduer begrenset til 1 pr. rom overalt (disse reduserer u.verdi betydelig)
- vinduer må dermed vaskes utenfra via lift, ikke innenfra som tidligere.

team: div.A arkitekter_bjørbekk&lindheim_rambøll Norge as_bright VVS_bright Elektro_skansenconsult_reinertsen_multiconsult as

marienlyst ungdomsskole

brød & miljø _ oslo _ drammen _ 13.01.10





byggeplassen 09.09

- skolen åpnes i august 2010

energiberegning

- totalt netto energibehov = 57.9 kWh/m² _ hvorav romoppvarming/ventilasjonsvarme
= 14.6kWh/m²+1.6kWh/m²=16.2kWh/m²

team: div.A arkitekter_bjørbekk&lindheim_ rambøll Norge as_bright VVS_bright Elektro_skansenconsult_reinertsen_multiconsult as

marienlyst ungdomsskole

brød & miljø _ oslo _ drammen _ 13.01.10





byggeplassen 12.01.10

- skolen åpnes i august 2010

team: div.A arkitekter_bjørbekk&lindheim_ rambøll Norge as_bright VVS_bright Elektro_skansenconsult_reinertsen_multiconsult as

marienlyst ungdomsskole

brød & miljø _ oslo _ drammen _ 13.01.10

