



Etasje D01_MØBLERINGSPLAN

MERKNADER + HENVISNINGER


NB: ALLE MÅL MÅ KONTROLLMALES PÅ Plassen FØR PRODUKSJON

- UTSTYRES MED:**
Fast innredning / utstyr som leveres sammen med bygget
- PLASS FOR:**
Møbler og brukerstyr som byggherre / bruker skal levere

PEAB er ansvarlig for at riktig utstyr og møblement leveres iht. avtale med byggherre, byggesprogram, prosjekteringsanvisning og annet relevant underlag. Tegning viser kun forslag til møblering / fast inventar.

NUMMER	ETASJE	SYSTEMKODE	TEGN. TYPE	OPPNUM	REV.
VIKEN	205-012-01-A-27-20-001	C 03			

G03	19.06.20	ARBEIDSTEGNING	JSM	JGD
B02	08.05.20	TFK	JSM	JGD
A01	31.01.20	FORPROSJEKT	MAS	JGD
REV.	DATO	RETTELSEN GJELDER	ANSV.	KONTR.

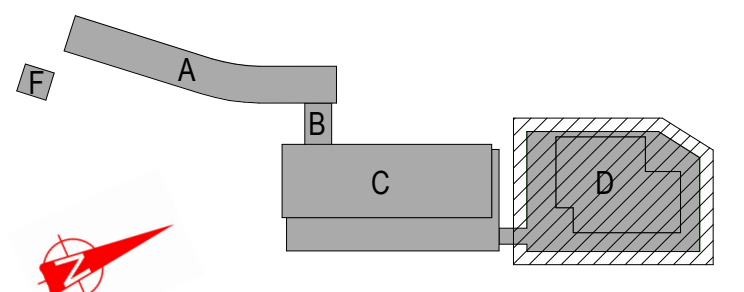

30008 EIKELI VIDEREgåENDE SKOLE




AR	NORDIC Office of Architecture	+47 2293 0900
K		
B		
R		
V		
R		
E		

PROSJEKTNR	TEGNET AV	SK	ANSV.
25123	CW	KLL	JGD
FASE	OPPRETTET DATO	MALESTOKK	ORIGINAL FORMAT
DETALJPROSJEKT	01/09/20	1 : 100	A1

EIKELI VGS
BYGG D
MØBLERINGSPLAN D01

NUMMER	ETASJE	SYSTEMKODE	TEGN. TYPE	OPPNUM	REV.
nordic	205-012-01-A-27-20-001	C 03			

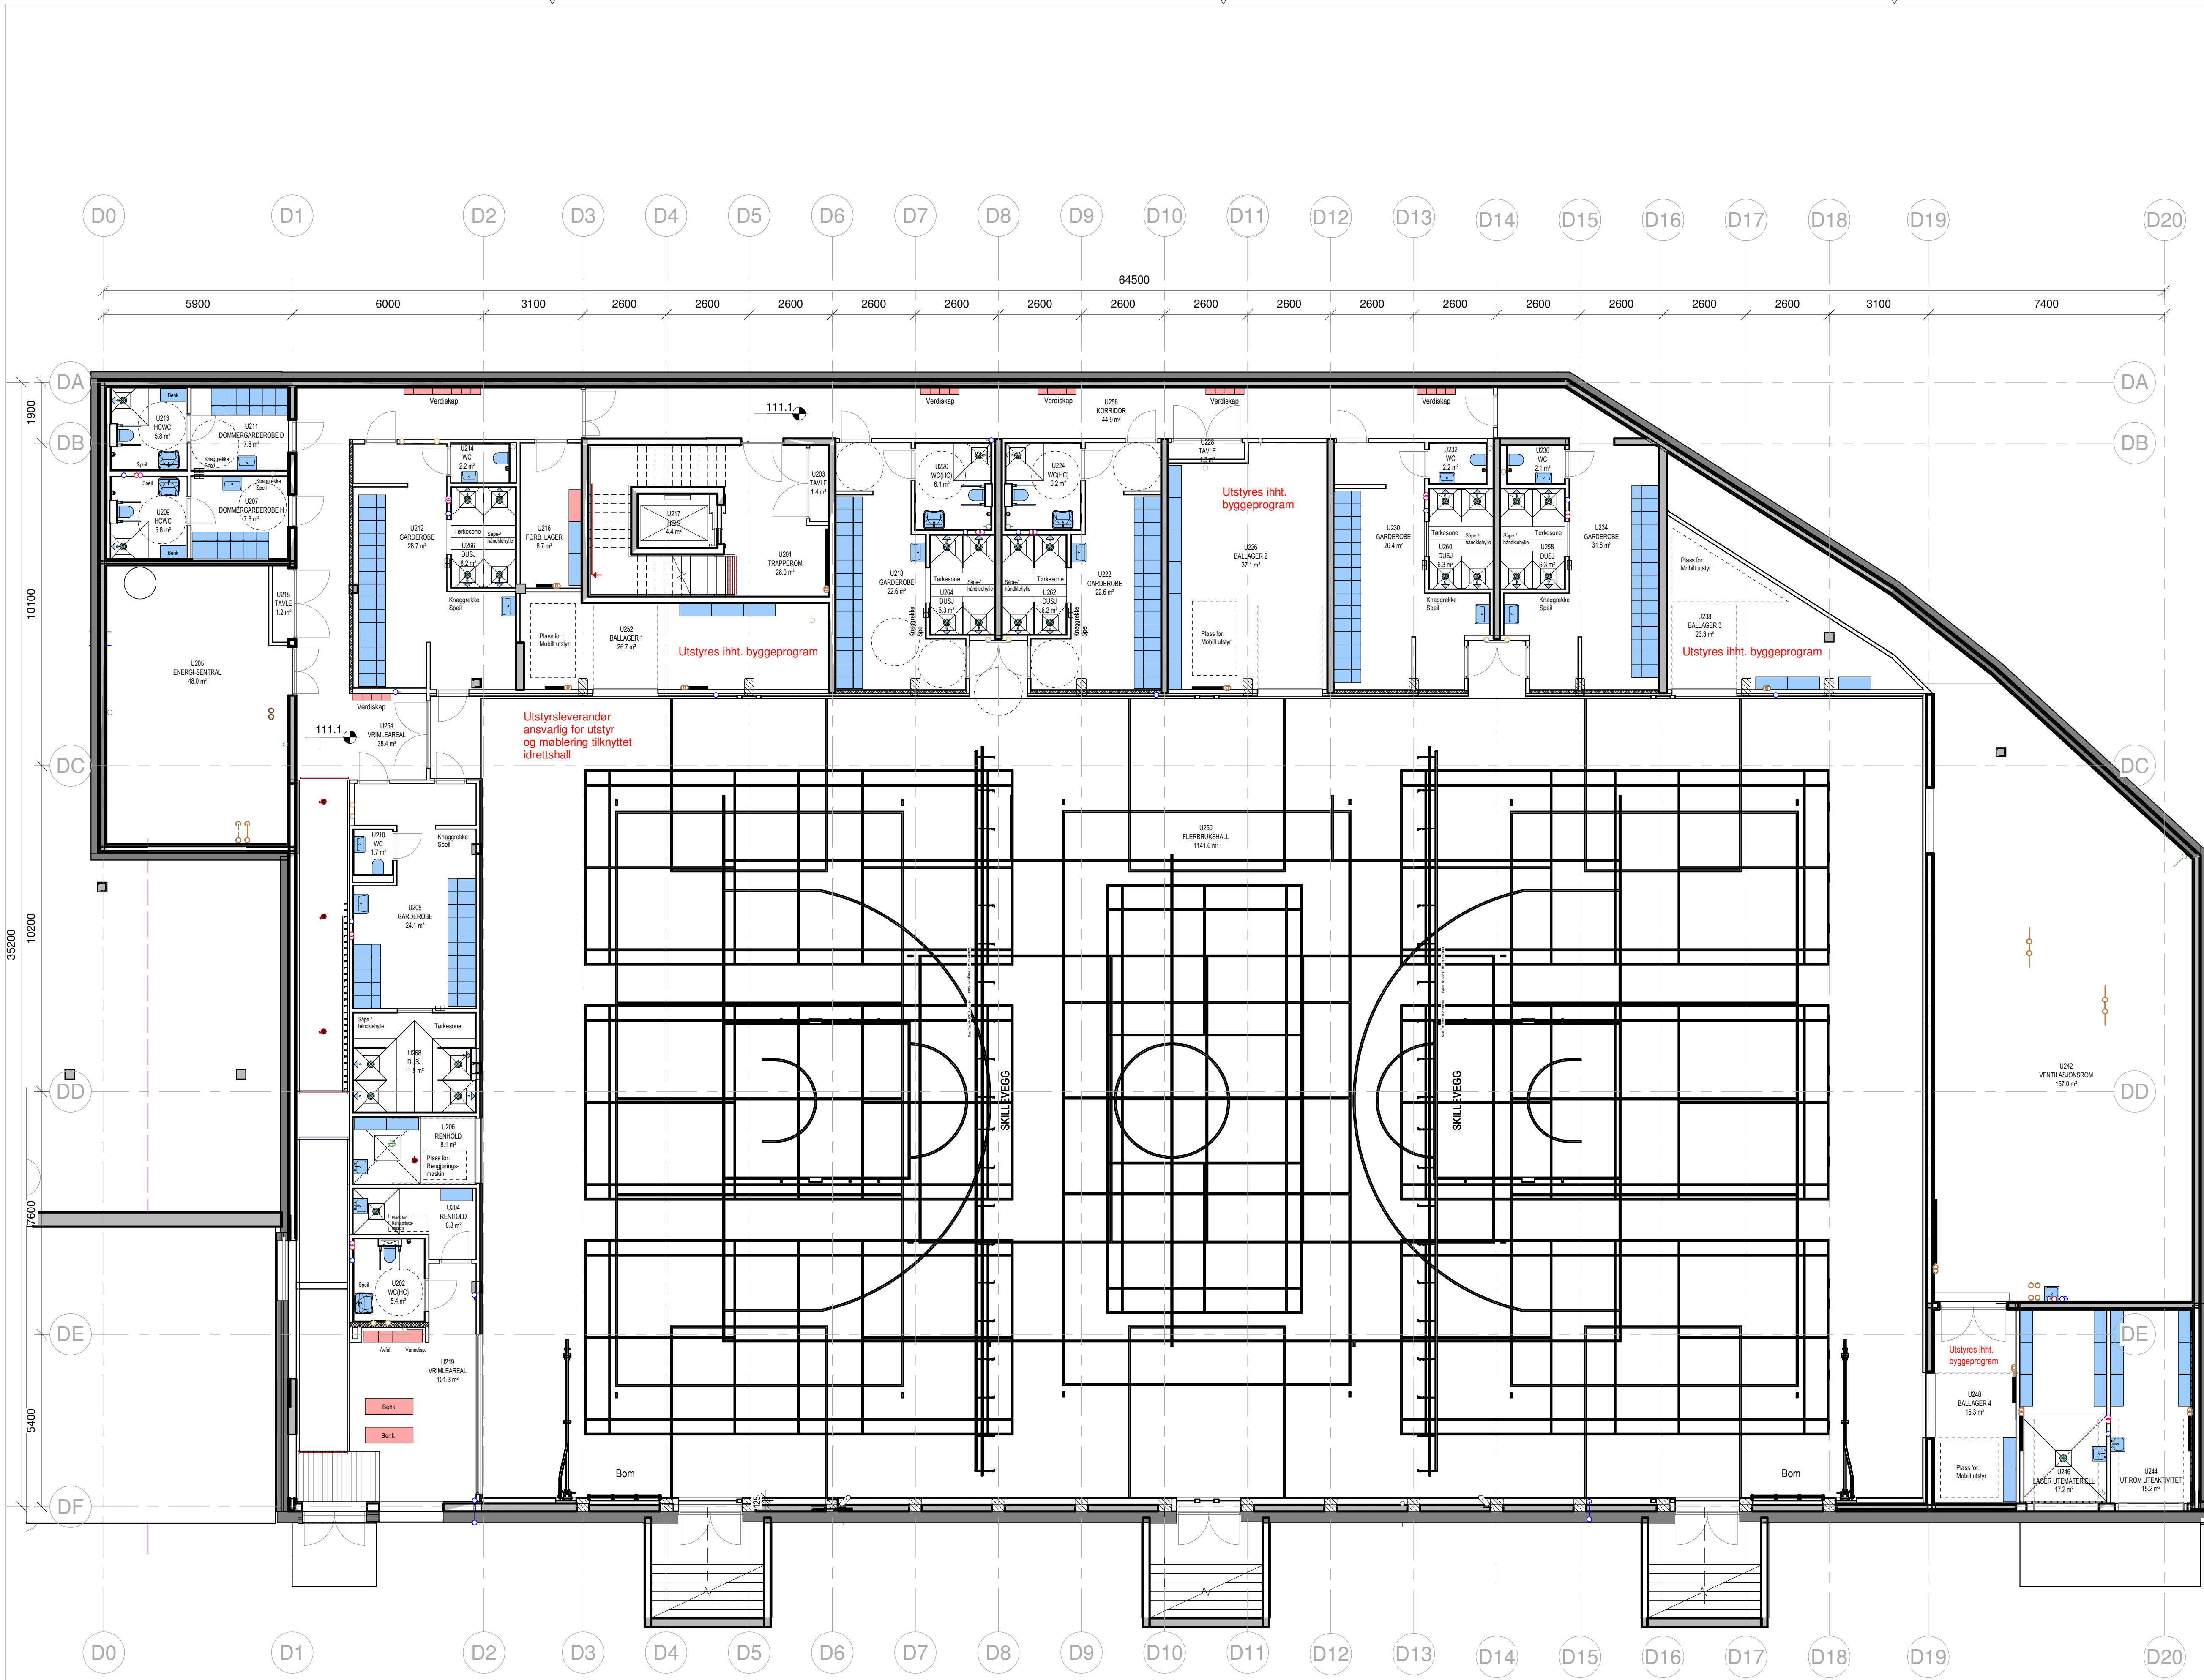

Etasje DU2_MØBLERINGSPLAN

MERKNADER + HENVISNINGER


NB: ALLE MÅL MÅ KONTROLLMÅLES PÅ Plassen FØR PRODUKSJON

- UTSTYRES MED:**
Fast innredning / utstyr som leveres sammen med bygget
- PLASS FOR:**
Møbler og brukerstyr som byggherre / bruker skal levere

PEAB er ansvarlig for at riktig utstyr og møblement leveres iht. avtale med byggherre, byggeprogram, prosjekteringsanvisning og annet relevant underlag. Tegning viser kun forslag til møblering / løst inventar.

NUMMER	ETASJE	SYSTEMKODE	TEGN. TYPE	LOPENUM	REV.
205-012-U2-A-27-20-001	C 03				

G03	19.06.20	ARBEIDSTEGNING	JSM	JGD
B02	08.05.20	TFK	JSM	JGD
A01	31.01.20	FORPROSJEKT	MAS	JGD
REV.	DATO	RETTTELSEN GJELDER	ANSV.	KONTR.

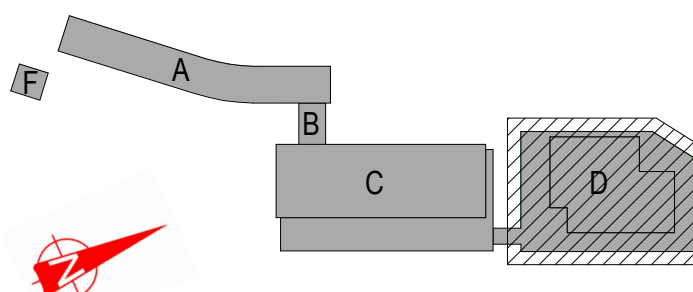

30008 EIKELI VIDEREgåENDE SKOLE




AR	NORDIC Office of Architecture	+47 2293 0900
K		
RI		
B		
RI		
E		

PROSJEKTNR	TEGNET AV	SK	ANSV.
25123	CW	KLL	JGD
FASE	UTPREGNET DATO	MALESTOKK	ORIGINAL FORMAT
DETALJPROSJEKT	01/09/20	1 : 100	A1

EIKELI VGS
BYGG D
MØBLERINGSPLAN DU2

NUMMER	ETASJE	SYSTEMKODE	TEGN. TYPE	LOPENUM	REV.
205-012-U2-A-27-20-001	C 03				

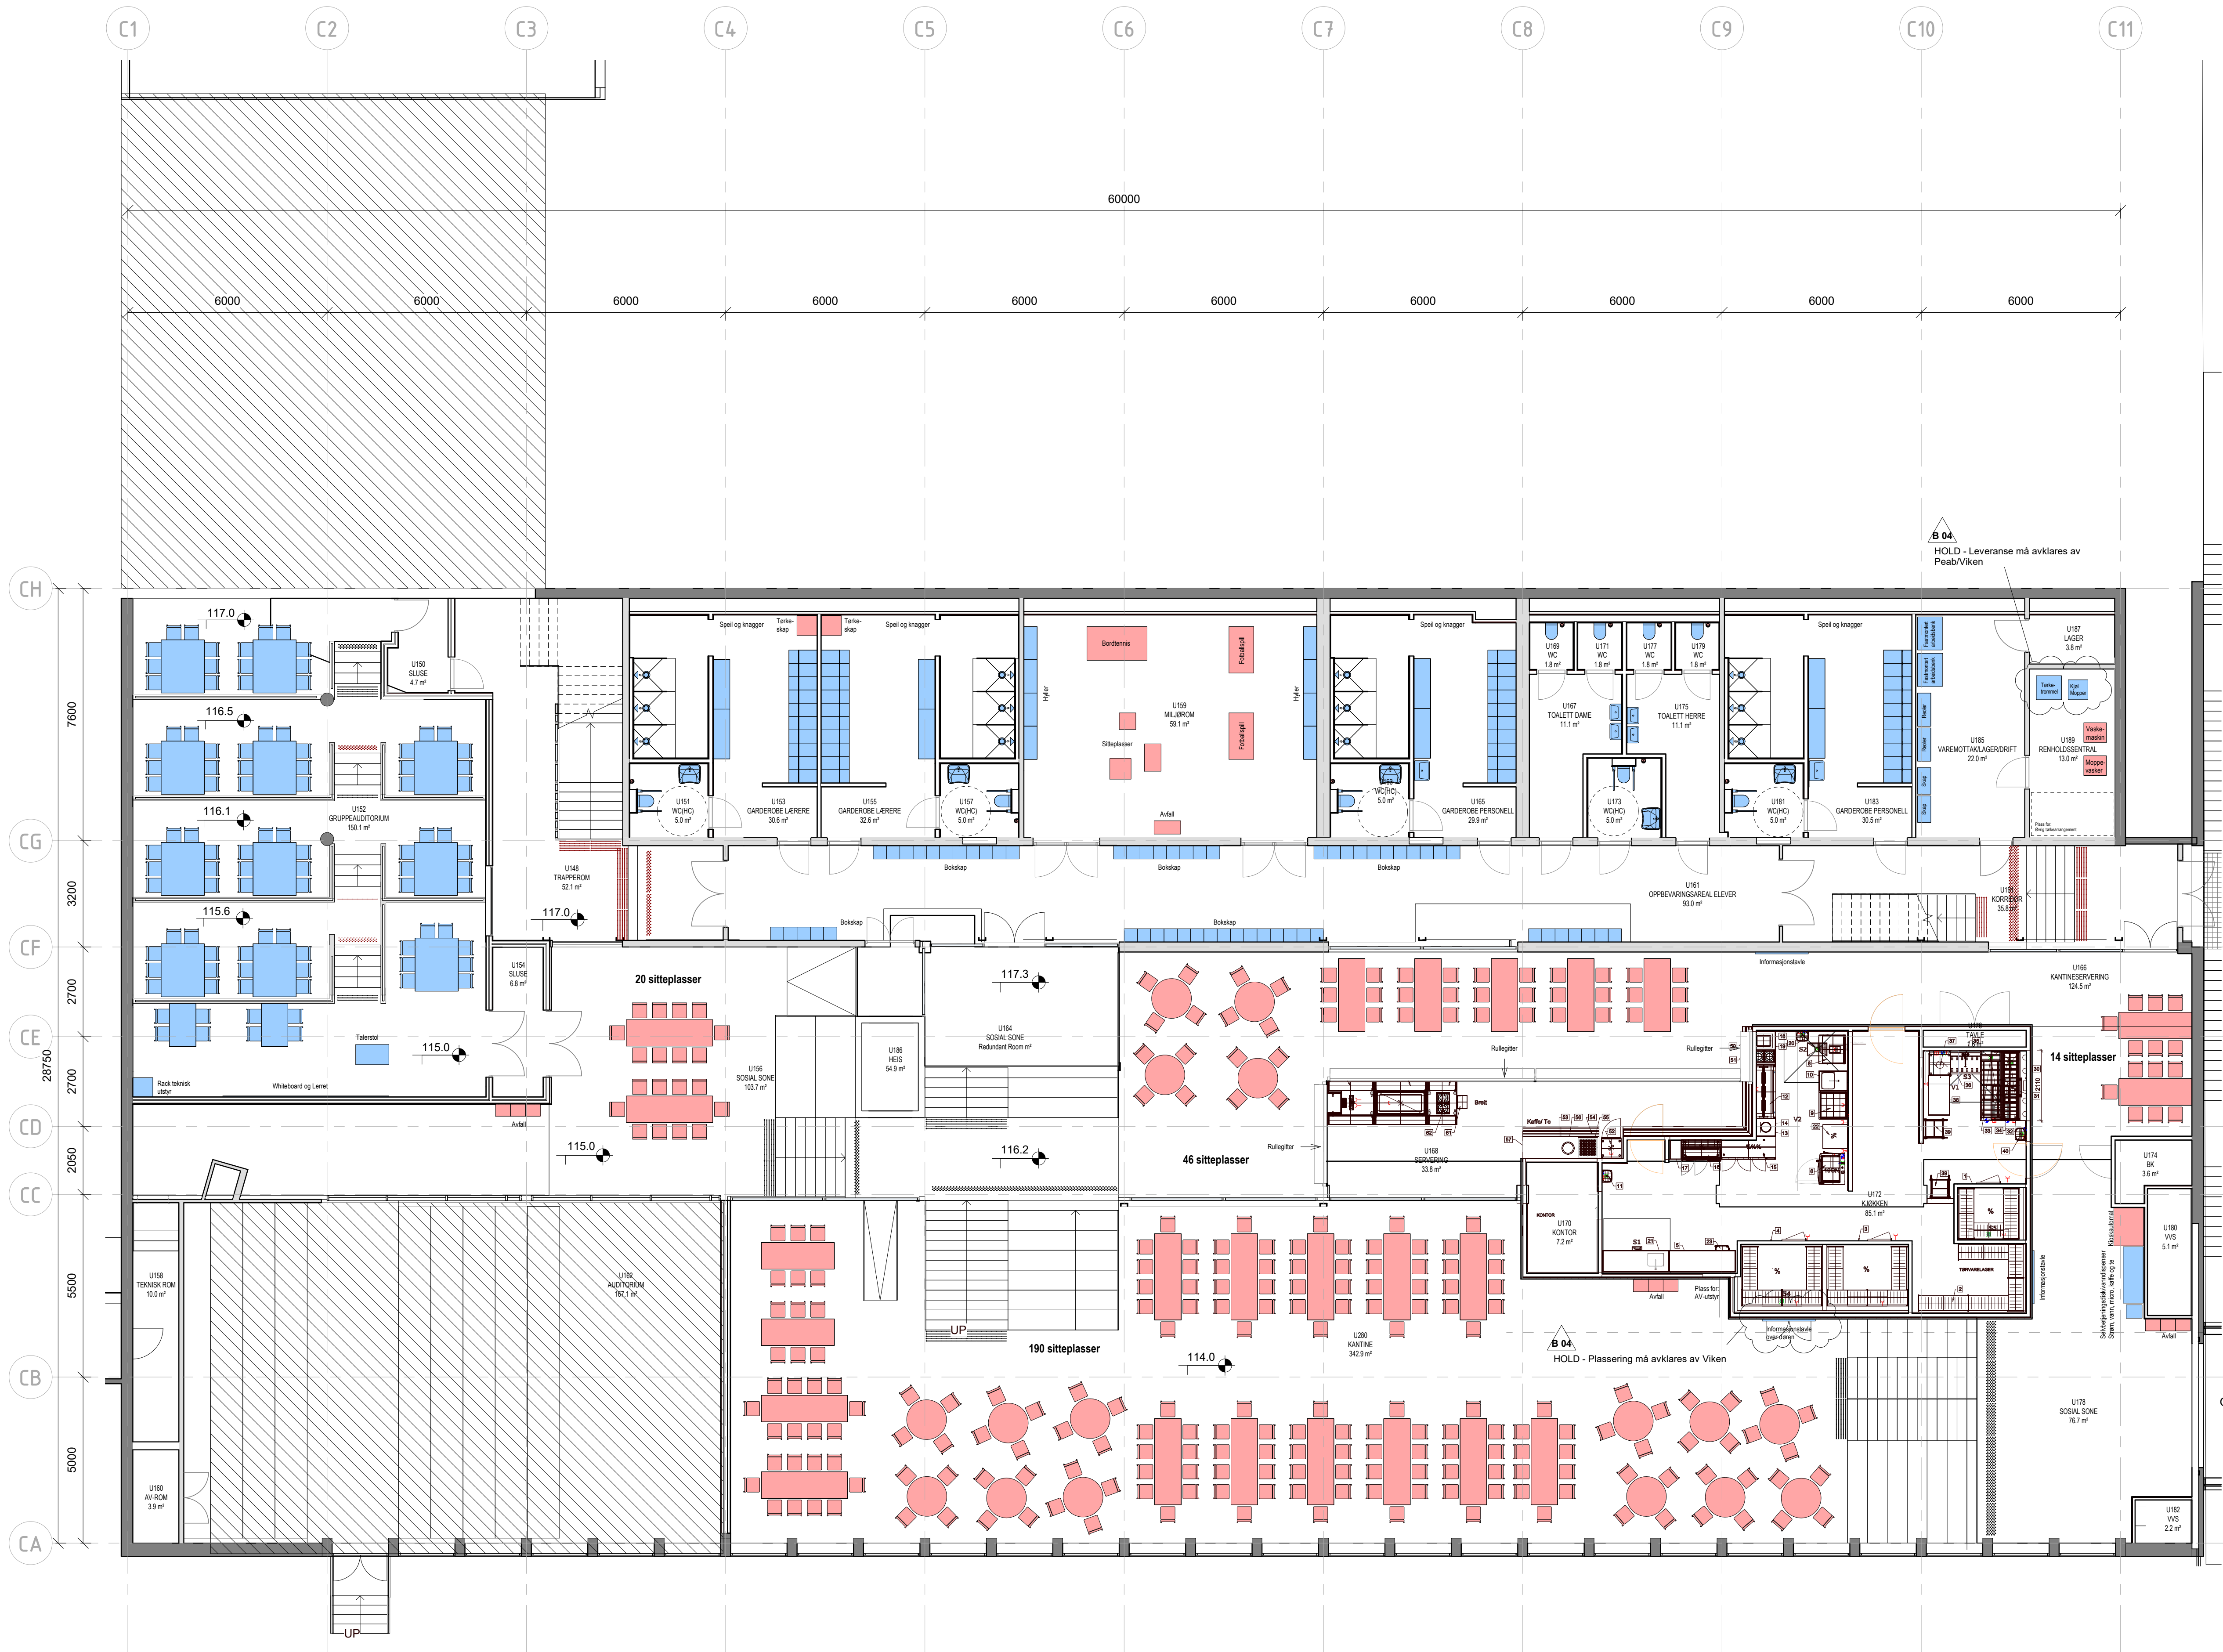

MERKNADER + HENVISNINGER


NB: ALLE MÅL MÅ KONTROLLMÅLES PÅ Plassen FØR PRODUKSJON

- OMRÅDET SKAL IKKE PROSJEKTERES
- UTSTYRES MED:
Fast innredning / utstyr som leveres sammen med bygget
- PLASS FOR:
Møbler og brukerstyr som byggherre / bruker skal levere

PEAB er ansvarlig for at riktig utstyr og møblement leveres iht. avtale med byggherre, byggeprogram, prosjekteringsanvisning og annet relevant underlag. Tegning viser kun forslag til møblering / løst inventar.

NUMMER	PROSJEKT	ETASJE	SYSTEMKODE	TEGN. TYPE	LOPENUM	REV.
205-012-U1-A-27-20-501	B 04					

B04	14.08.20	TFK		JGD	PM
A03	16.06.20	Revidert forprosjekt		CW	JGD
A02	15.05.20	Revidert forprosjekt eksisterende		CW	JGD
A01	31.01.20	FORPROSJEKT		MAS	JGD
REV.	DATE	RETTTELSEN GJELDER		ANSV.	KONT.

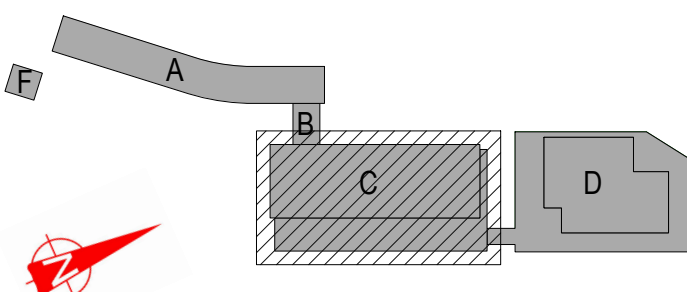

EIKELI VIDEREgåENDE SKOLE




ARK	NORDIC Office of Architecture	+47 2293 0900
RIB		
RIV		
RIE		

PROSJEKTNR	25123	TEGNET AV	CW	SK	PM	ANSV.	PM
FASE	DETALJPROSJEKT	OPPRETTET DATO	10.01.20	MALESTOR	1:100	ORIGINAL FORMAT	A1

EIKELI VGS
BYGG C
MØBLERINGSPLAN CU1

NUMMER	PROSJEKT	ETASJE	SYSTEMKODE	TEGN. TYPE	LOPENUM	REV.
205-012-U1-A-27-20-501	B 04					

Etasje CU1_MØBLERINGSPLAN

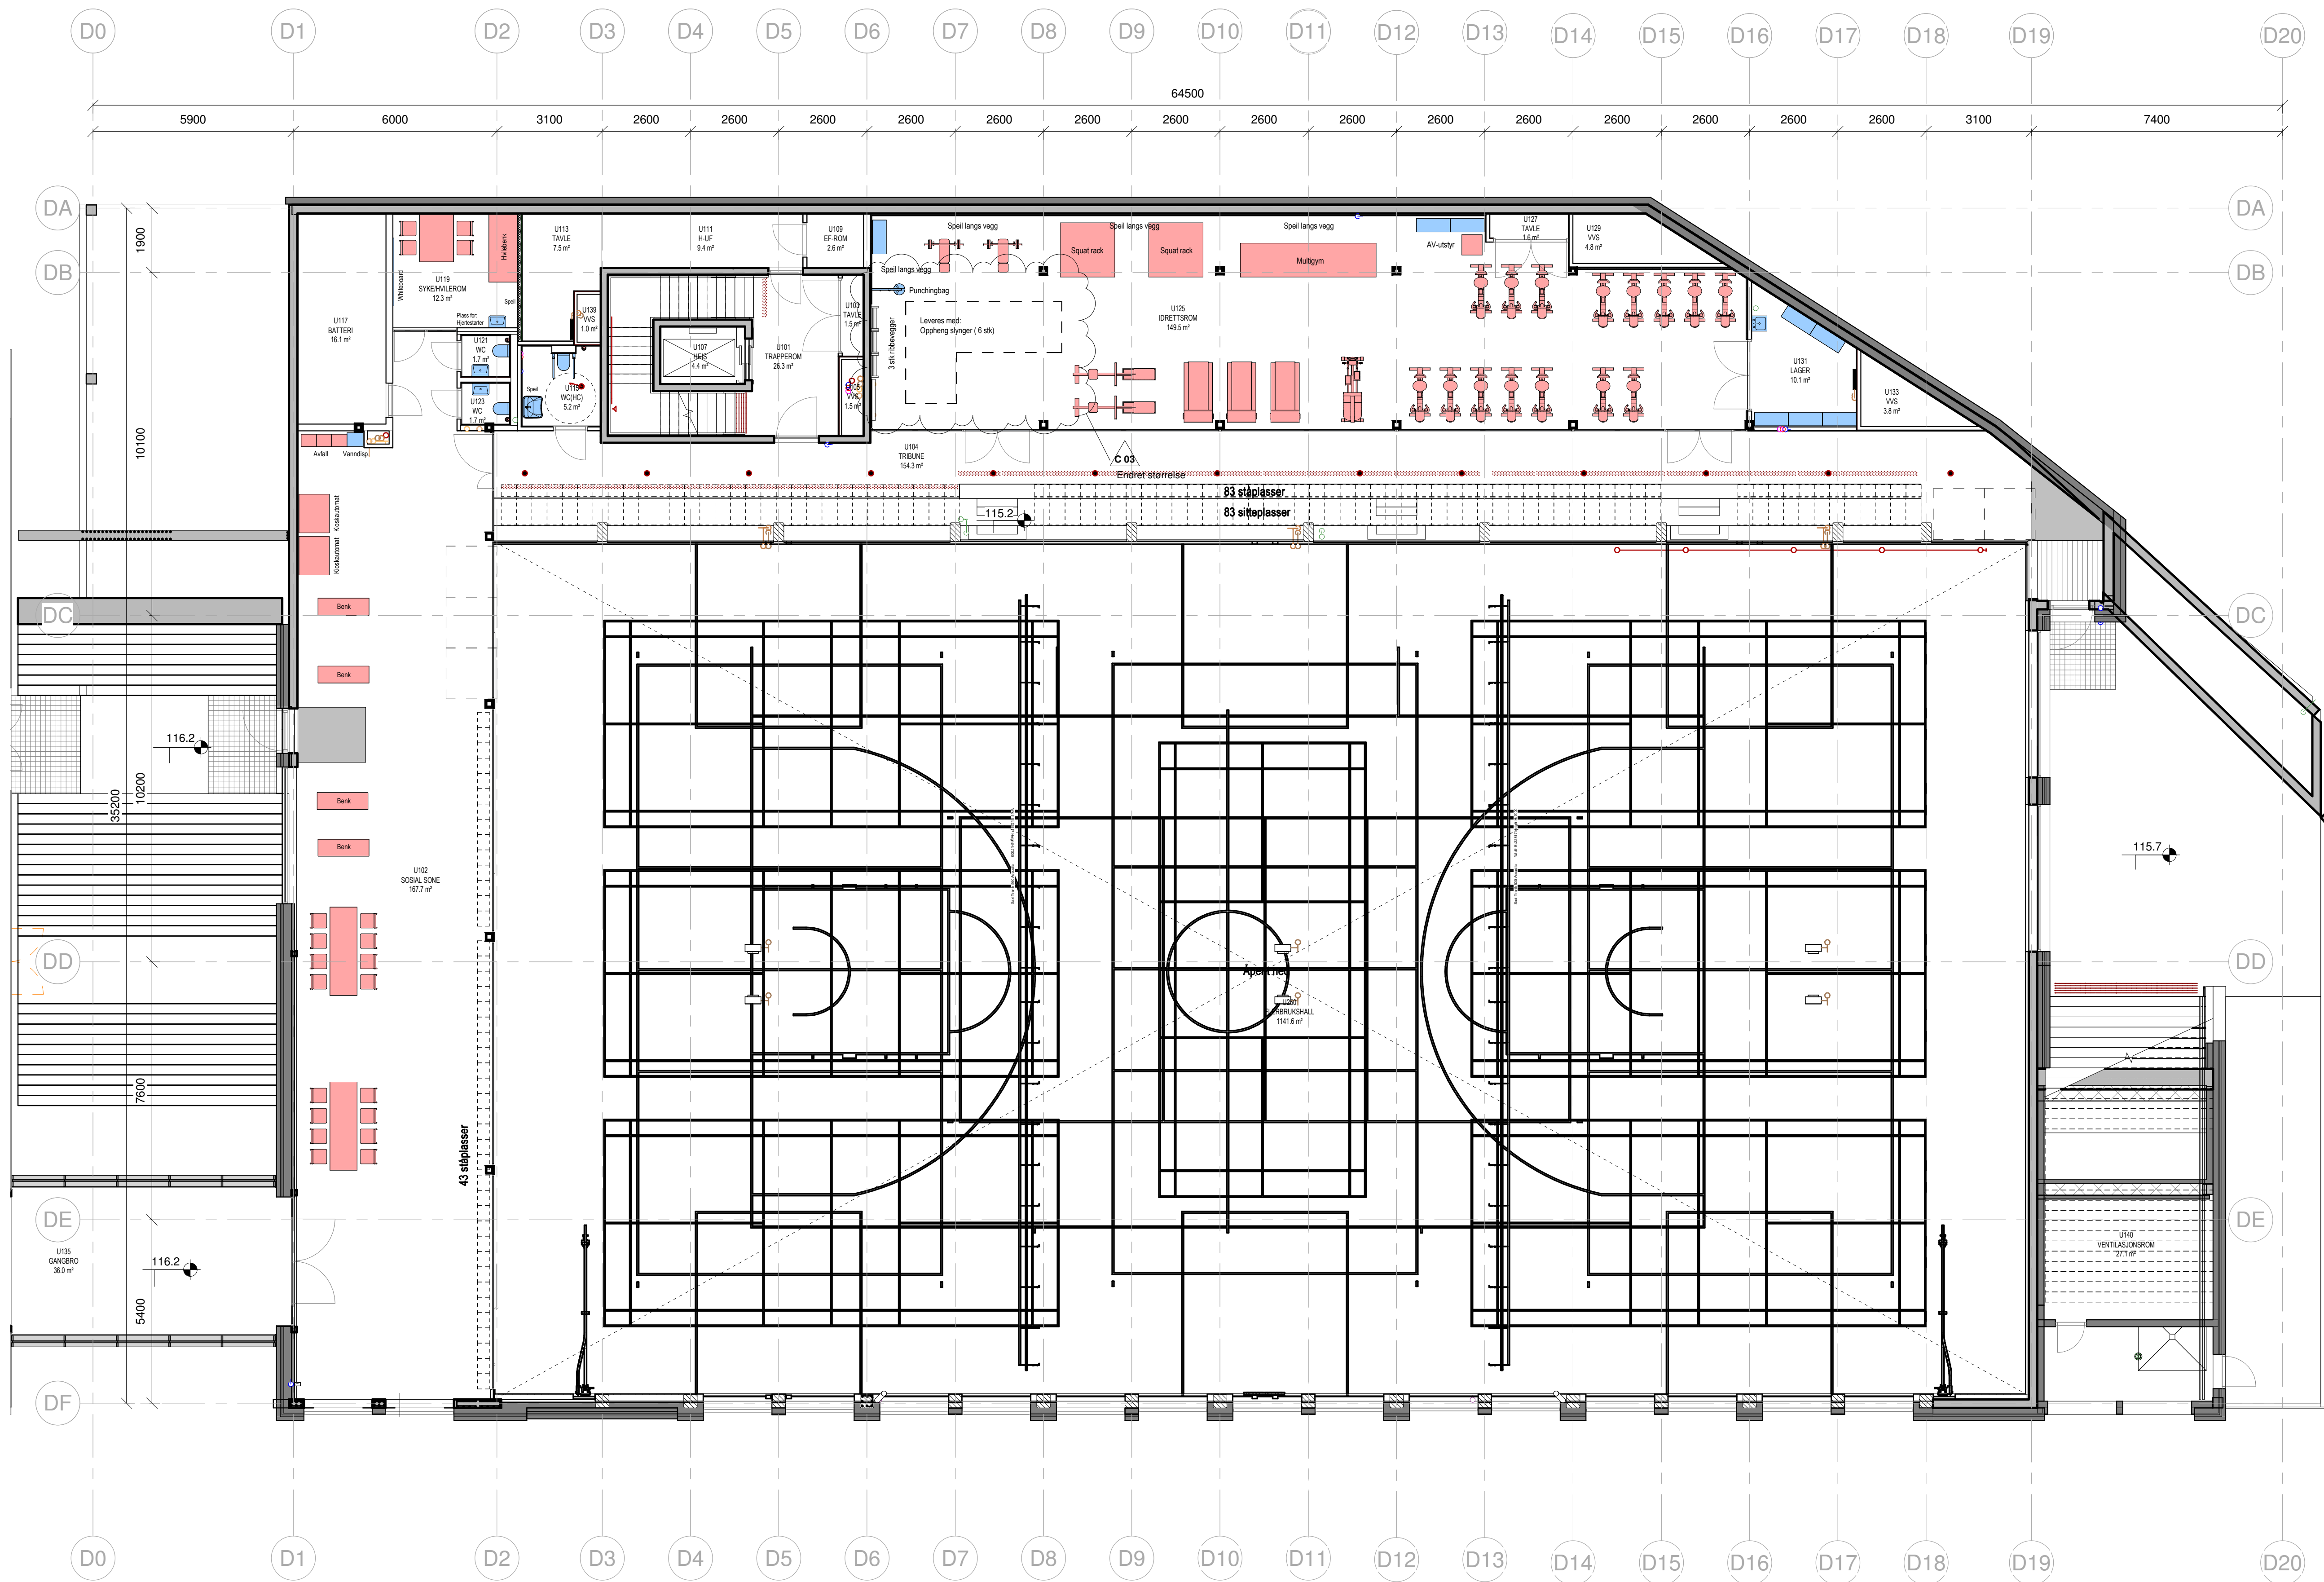

Etasje DU1_MØBLERINGSPLAN

MERKNADER + HENVISNINGER

NB: ALLE MÅL MÅ KONTROLLERES PÅ Plassen FOR PRODUKSJON

UTSTYRES MED:

Fast innredning / utstyr som leveres sammen med bygget

PLASS FOR:

Møbler og brukerstyr som byggherre / bruker skal levere

PEAB er ansvarlig for at riktig utstyr og møblement leveres iht. avtale med byggherre, byggesprogram, prosjekteringsanvisning og annet relevant underlag. Tegning viser kun forslag til møblering / fast inventar.

VIKEN

FYLKESKOMMUNE

NUMMER

205-012-U1-A-27-20-001

ETASJE

C 03

SYSTEMKODE

TEGN. TYPE

OPPR. D

REV.

G03

19.06.20

ARBEIDSTEGNING

JSM

JGD

B02

08.05.20

TFK

JSM

JGD

A01

31.01.20

FORPROSJEKT

MAS

JGD

REV.

DATO

RETTTELSEN

GJELDER

ANSV.

KONT.

A

B

C

D

115.7

116.2

30008 EIKELI VIDEREgåENDE SKOLE

nordic

KOHT

PEAB

Norconsult

AR

K

R

B

R

V

R

E

NORDIC Office of Architecture

+47 2293 0900

PROSJEKTNR

25123

TEGNET AV

CW

SK

KLL

ANSV.

JGD

FASE

OPPRETTET DATO

01/09/20

MALESTOKK

1 : 100

ORIGINAL FORMAT

A1

EIKELI VGS

BYGG D

MØBLERINGSPLAN DU1

nordic

NUMMER

205-012-U1-A-27-20-001

ETASJE

C 03

SYSTEMKODE

TEGN. TYPE

OPPR. D

REV.



MERKNADER + HENVISNINGER


NB: ALLE MÅL MÅ KONTROLLMALES PÅ Plassen FØR PRODUKSJON

UTSTYRES MED:
Fast innredning / utstyr som leveres sammen med bygget

PLASS FOR:
Møbler og brukerstyr som byggherre / bruker skal levere

PEAB er ansvarlig for at riktig utstyr og møblement leveres iht. avtale med byggherre, byggeprogram, prosjekteringsanvisning og annet relevant underlag.
Tegning viser kun forslag til møblering / fest inventar.

NUMMER	ETASJE	SYSTEMKODE	TEGN. TYPE	LOPENUM	REV.
205-012-02-A-27-20-001	C	03			
G03	19.06.20	ARBEIDSTEGNING	JSM	JGD	
B02	08.05.20	TFK	JSM	JGD	
A01	31.01.20	FORPROSJEKT	MAS	JGD	
REV.	DATO	RETTELSEN GJELDER	ANSV.	KONT.	

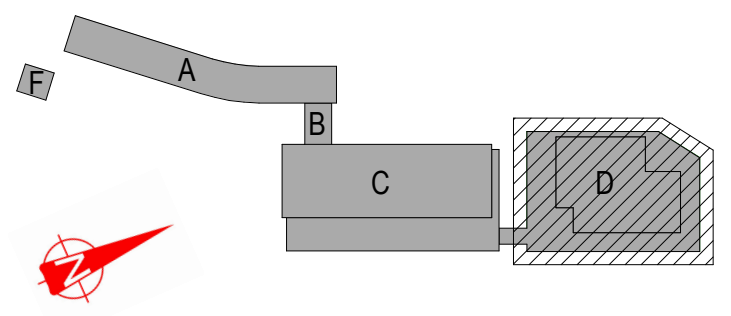

30008 EIKELI VIDEREgåENDE SKOLE

nordic KOHT PEAB
Norconsult

AR: NORDIC Office of Architecture
K: Architecture
B: Architecture
R: Architecture
V: Architecture
E: Architecture

ANSV: +47 2293 0900

PROSJEKTR: 25123
FASE: OPPRETTET DATO: 01/09/20
DETALJPROSJEKT: 01/09/20

TEGNET AV: CW
KLL
MALESTOKK: 1 : 100

ANSV: JGD
ORIGINAL FORMAT: A1

EIKELI VGS
BYGG D
MØBLERINGSPLAN D02

nordic **PEAB**
205-012-02-A-27-20-001 C 03

Etasje D02_MØBLERINGSPLAN